
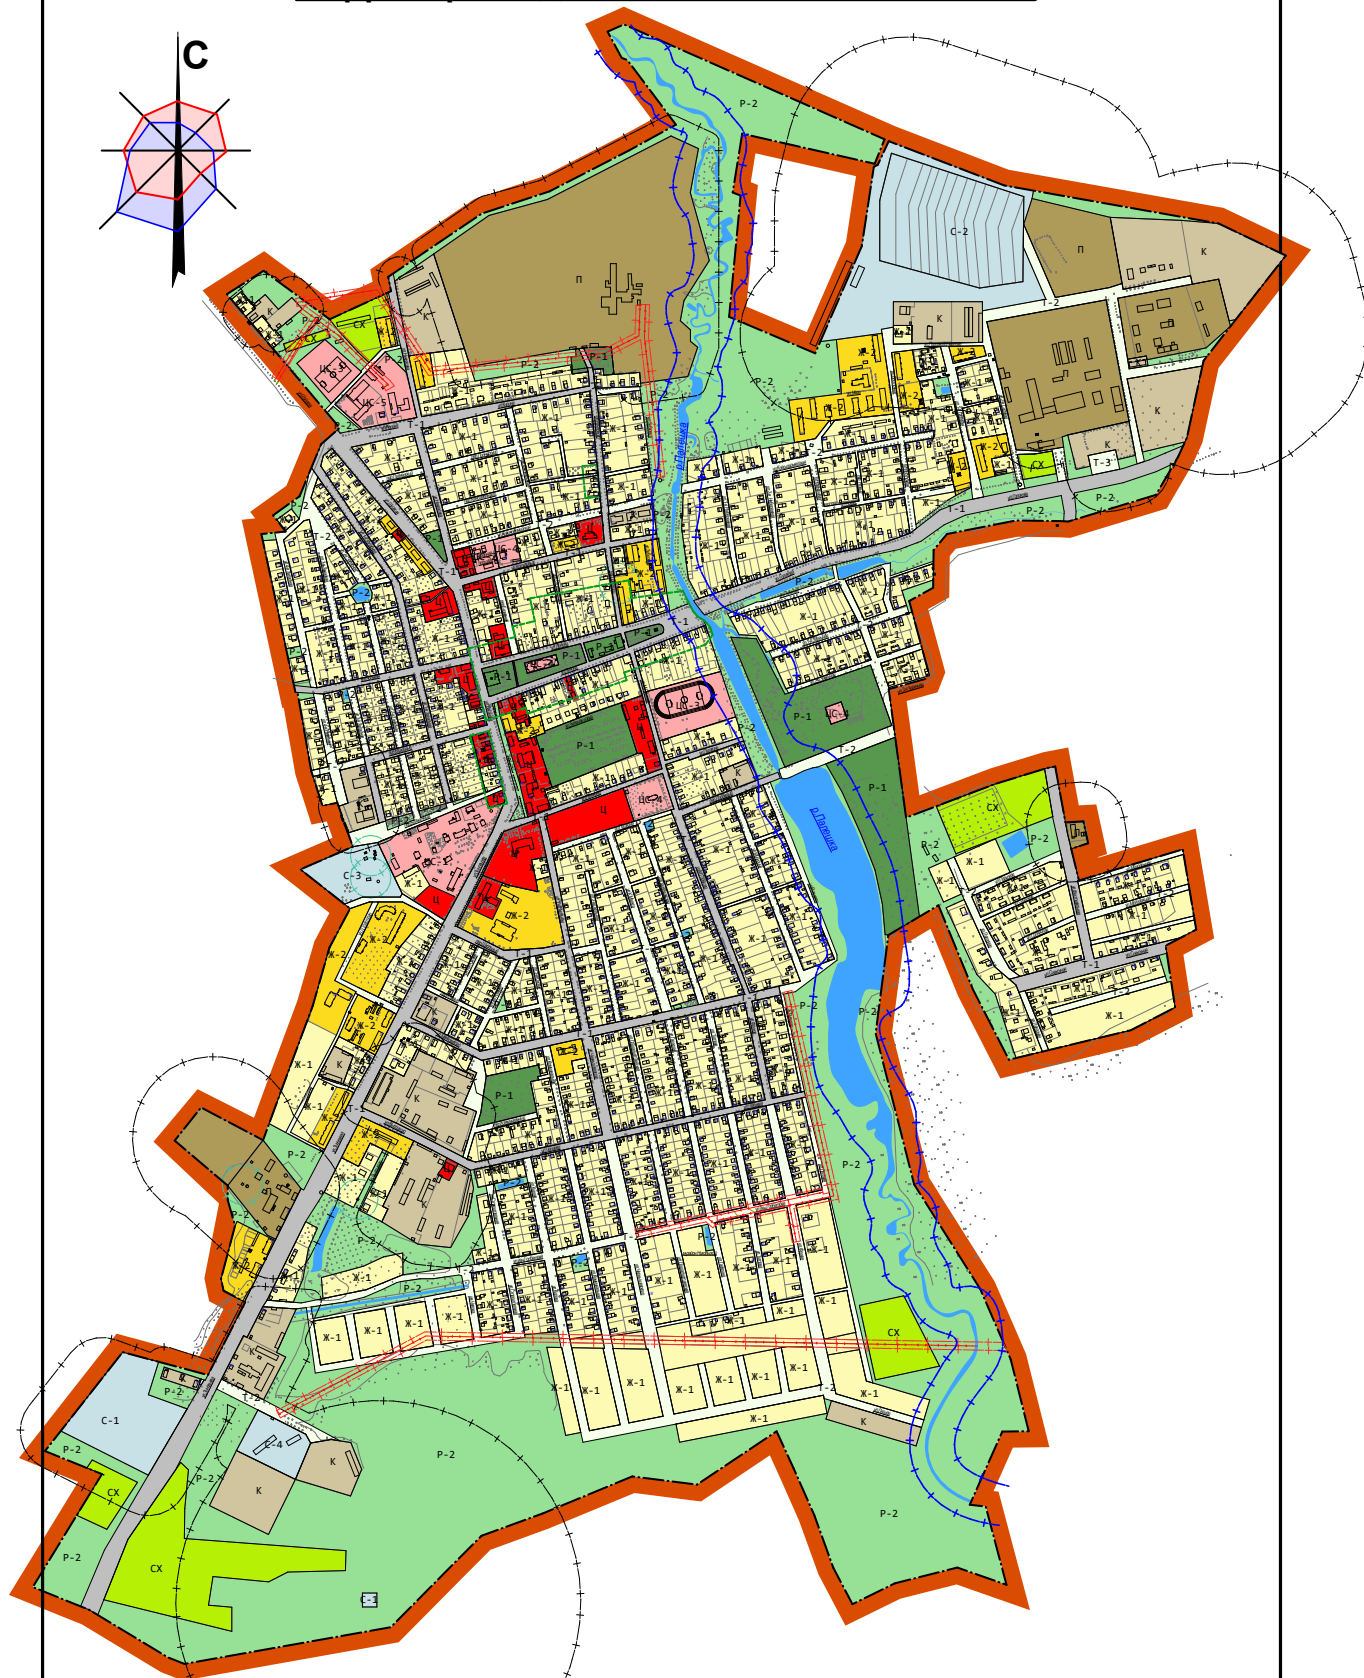


# Правила землепользования и застройки территории п. Палех Ивановской области

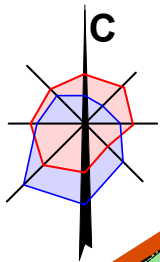

## Условные обозначения

### Границы

— П. ПАЛЕХ

### Жилые зоны (Ж)

- Зона индивидуальной усадебной жилой застройки - Ж-1
- Зона малоэтажной смешанной жилой застройки 2 - 5 этажей

### Общественно-деловые зоны (Ц/ЦС)

- Зона делового, общественного и коммерческого назначения - Ц
- Зона учреждений здравоохранения - ЦС-1
- Зона открытых рынков - ЦС-2
- Зона спортивно-рекреационных сооружений - ЦС-3
- Зона религиозного назначения - ЦС-4
- Зона объектов специального образования - ЦС-5

### Производственные и коммунальные зоны (П/К)

- Зона производственных объектов II-IV класса вредности - П
- Зона коммунальных и складских объектов - К

### Зоны транспортной инфраструктуры (Т)

- Зона магистральных улиц и дорог - Т-1
- Зона улиц, дорог, проезда местного значения - Т-2
- Зона объектов транспортной инфраструктуры - Т-3

### Зоны с/х (СХ)

- Зона коллективного садоводства, огородничества, и дачного строительства - (СХ)

### Зоны рекреационного назначения (Р)

- Зона парковой, скверной - Р-1
- Зона рекреационно-ландшафтных территорий и защитных насаждений - Р-2

### Зона специального назначения (С)

- Зона складов - С-1
- Зона очистных сооружений - С-2
- Зона водозаборных сооружений - С-3
- Зона объектов МЧС - С-4

### Ограничения использования территории

- Граница санитарно-защитной зоны
- Граница водозаборной зоны: р. Палева - 50м
- Санитарный разрыв от ЛЭП: 110 кВ - 20м, 35 кВ - 15м, 1-20 кВ - 10м
- Граница охранной зоны памятников архитектуры и истории

Правила землепользования и застройки  
п. Палех Ивановской области  
Базис (схема зонирования территории п. Палех  
Ивановской области с указанием ограничений  
использования территории М-500)

Гл. архитектор: Богородский ВВ  
В. Архитектор: Митков РН

ГЕОДЕЗИЯ  
и  
МЕЖВЕДЕНИЕ  
г. Ярославль 2014